


Ed.: 1/200

plan masse existant

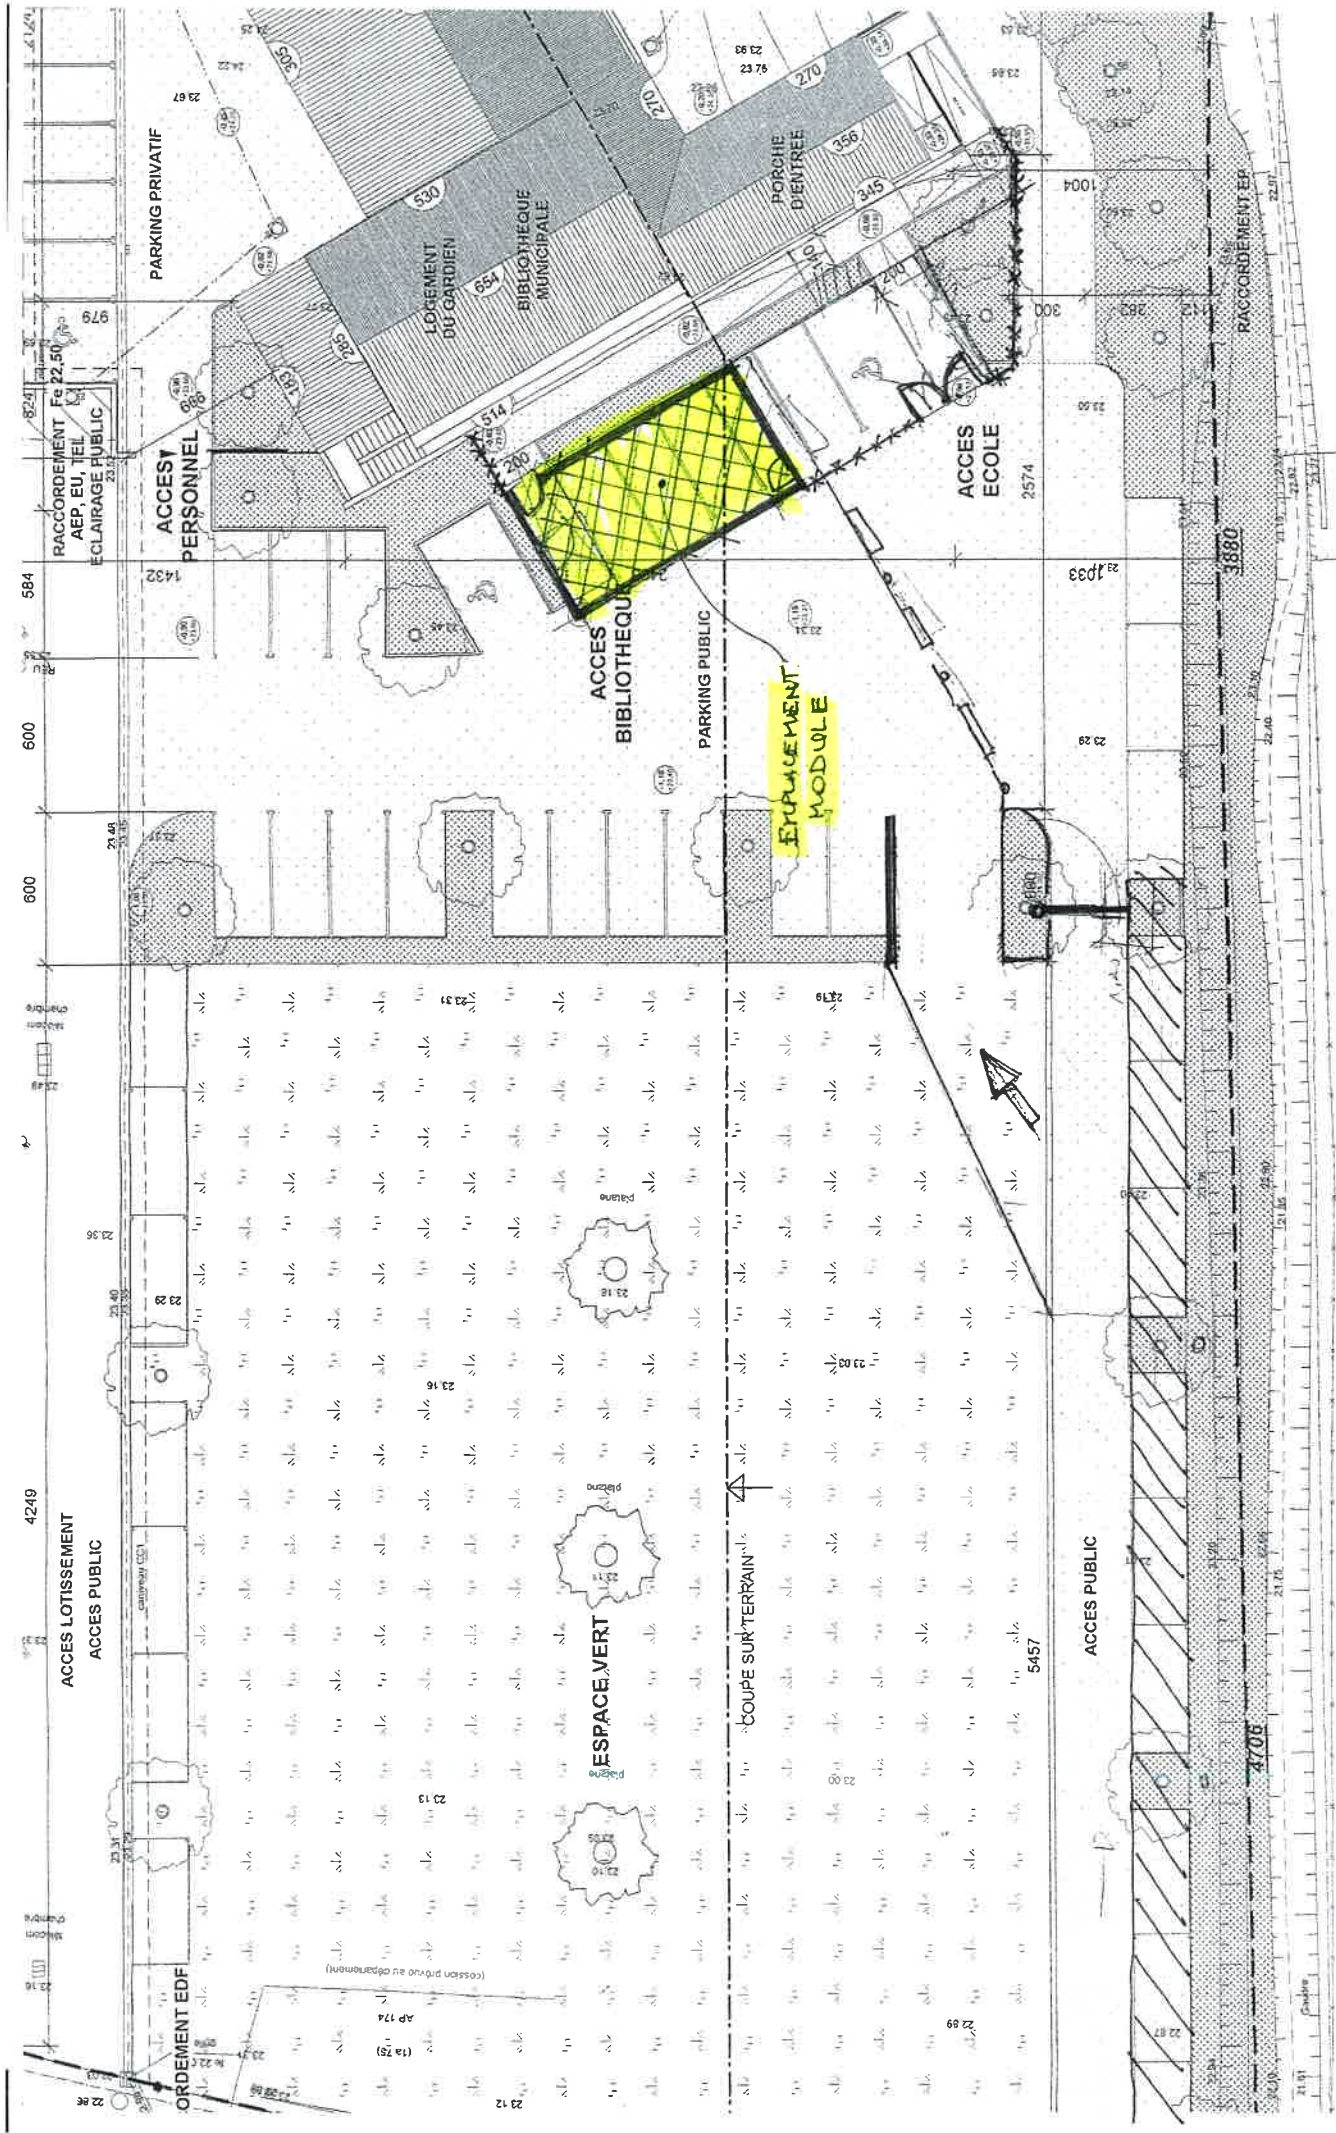

Ech. : 1/200

plan masse projet