




# Projet de Zone Agricole Protégée sur la commune de Paradou

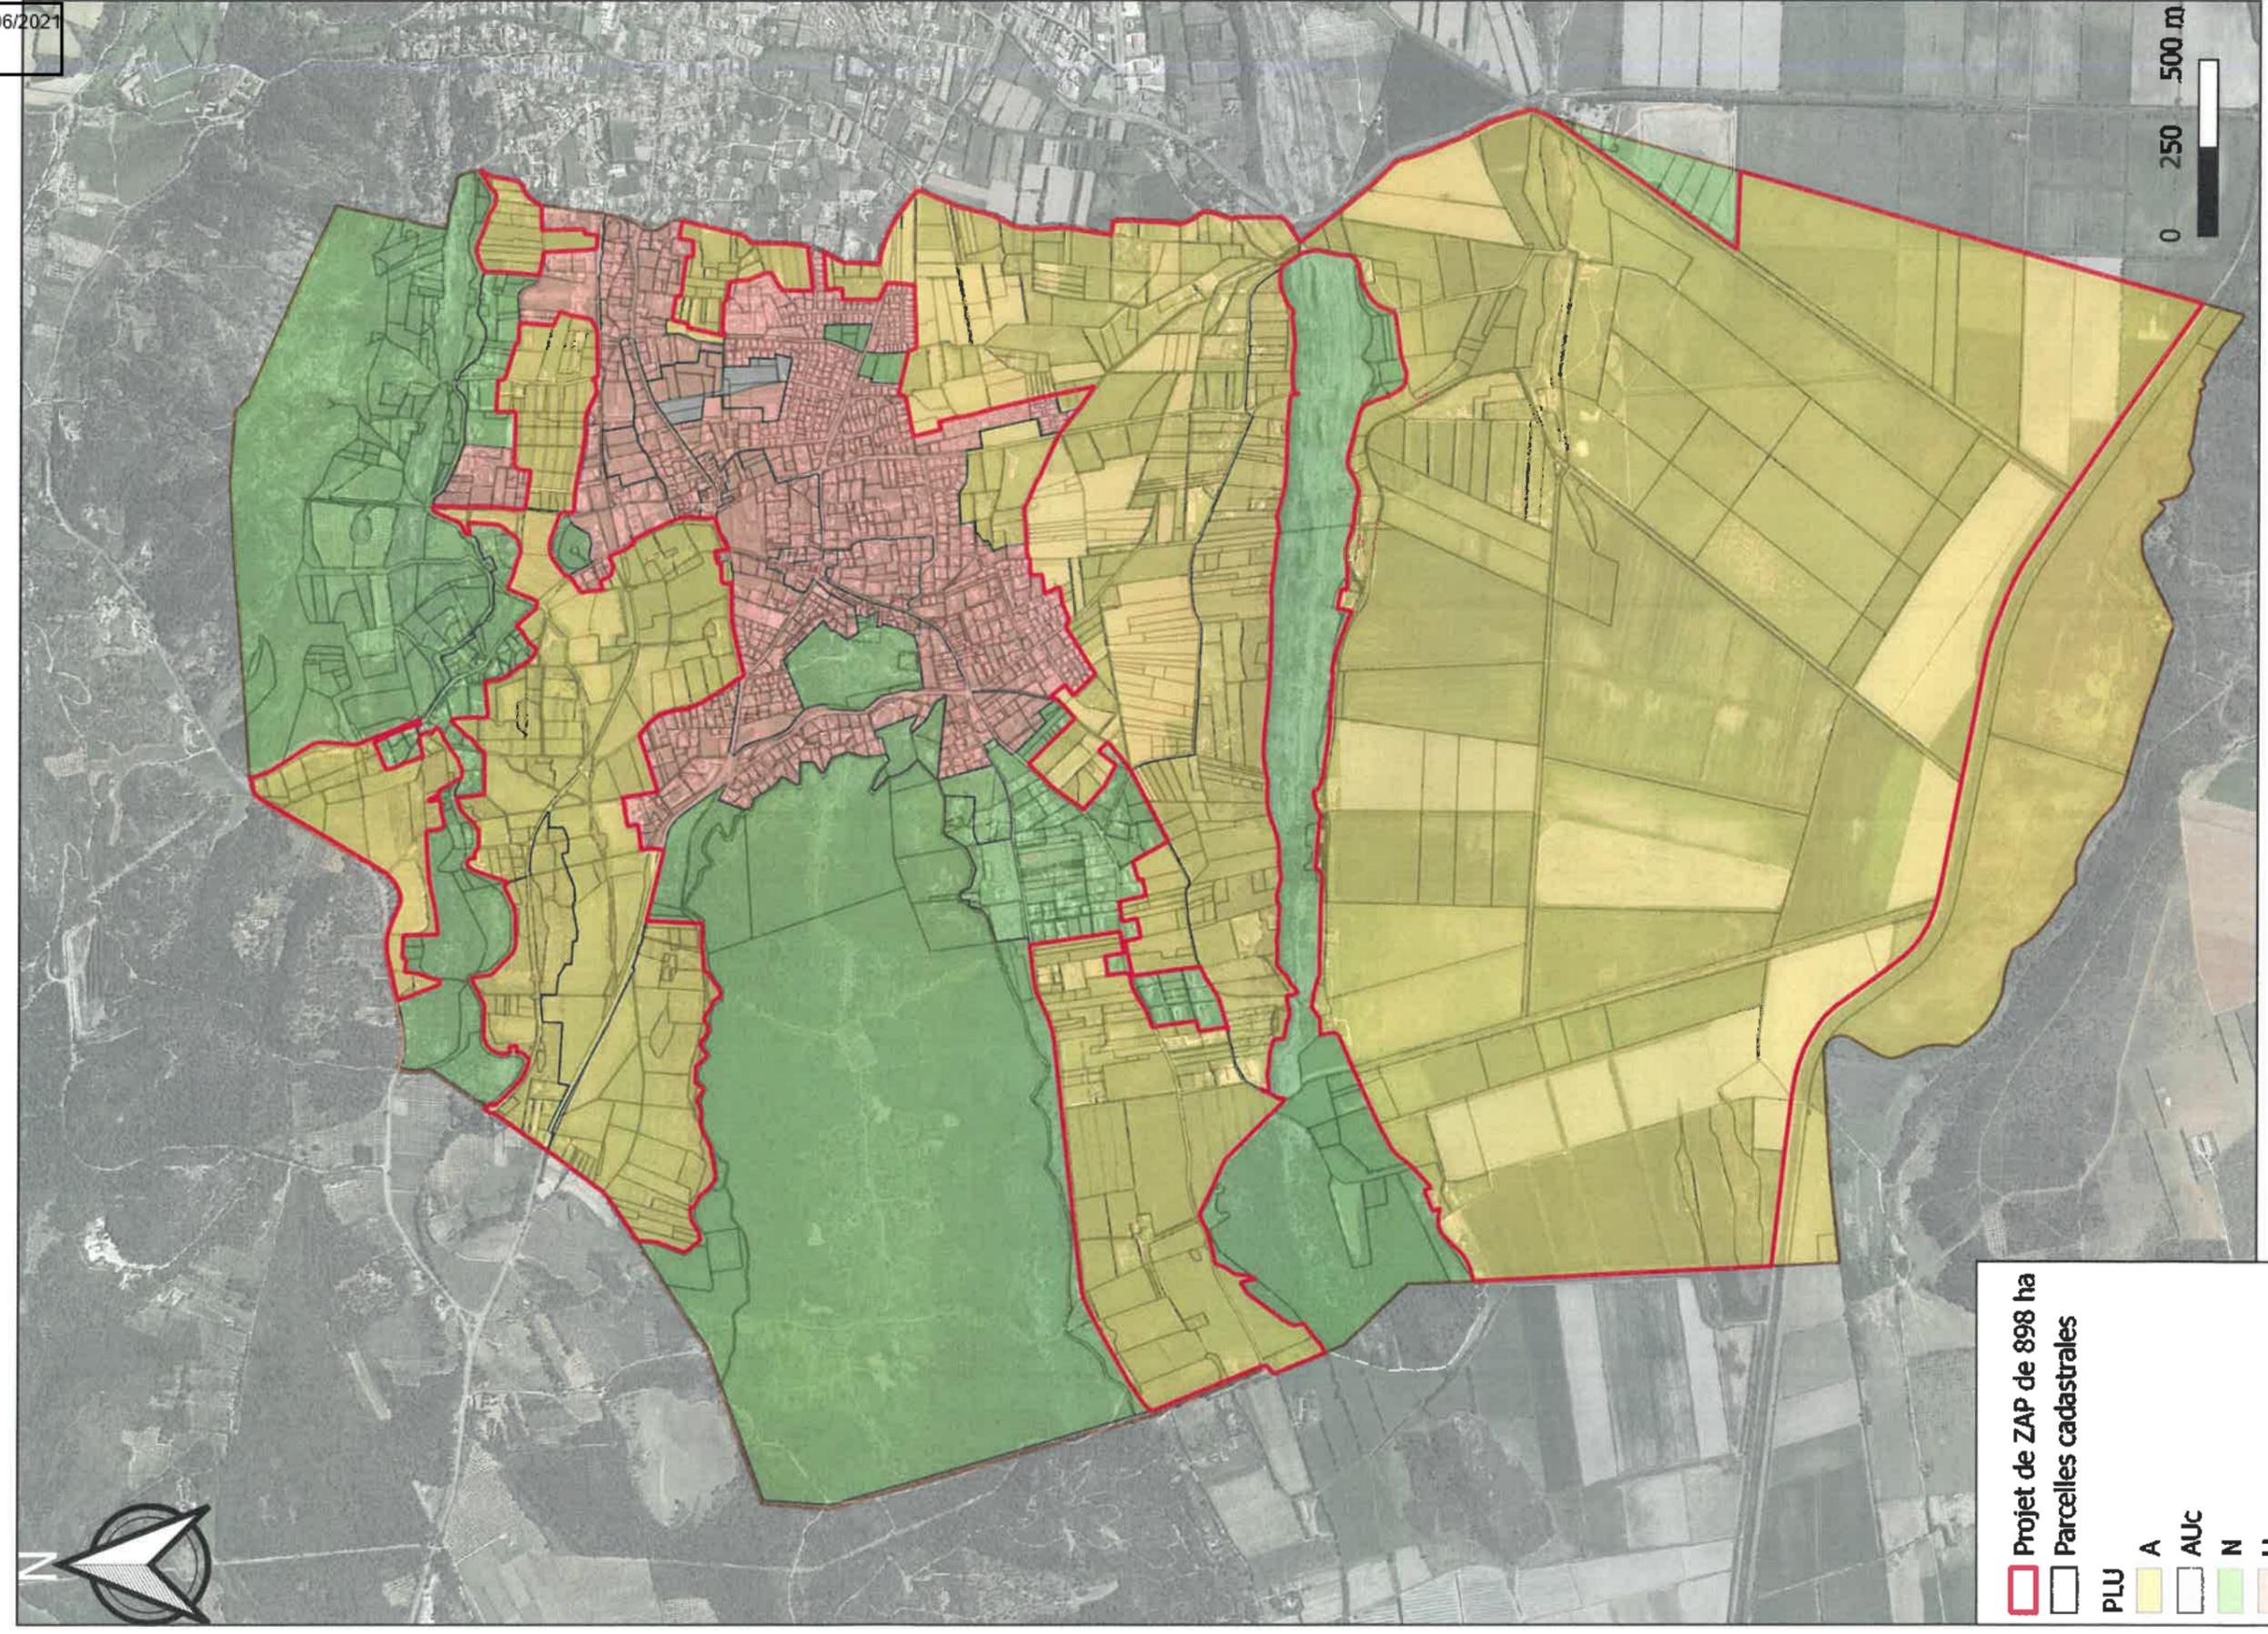

**Projet de ZAP de 898 ha**

**Parcelles cadastrales**

**PLU**

- A
- AUC
- N
- U

Source :  
- PLU de Paradou  
Mai 2021

Projet financé avec le concours de l'Union européenne avec le Fonds Européen Agricole pour le Développement Rural